


書庫棟

ラウンジ棟

本館


中央図書館大規模改修工事	図面番号
地下1階平面図	1

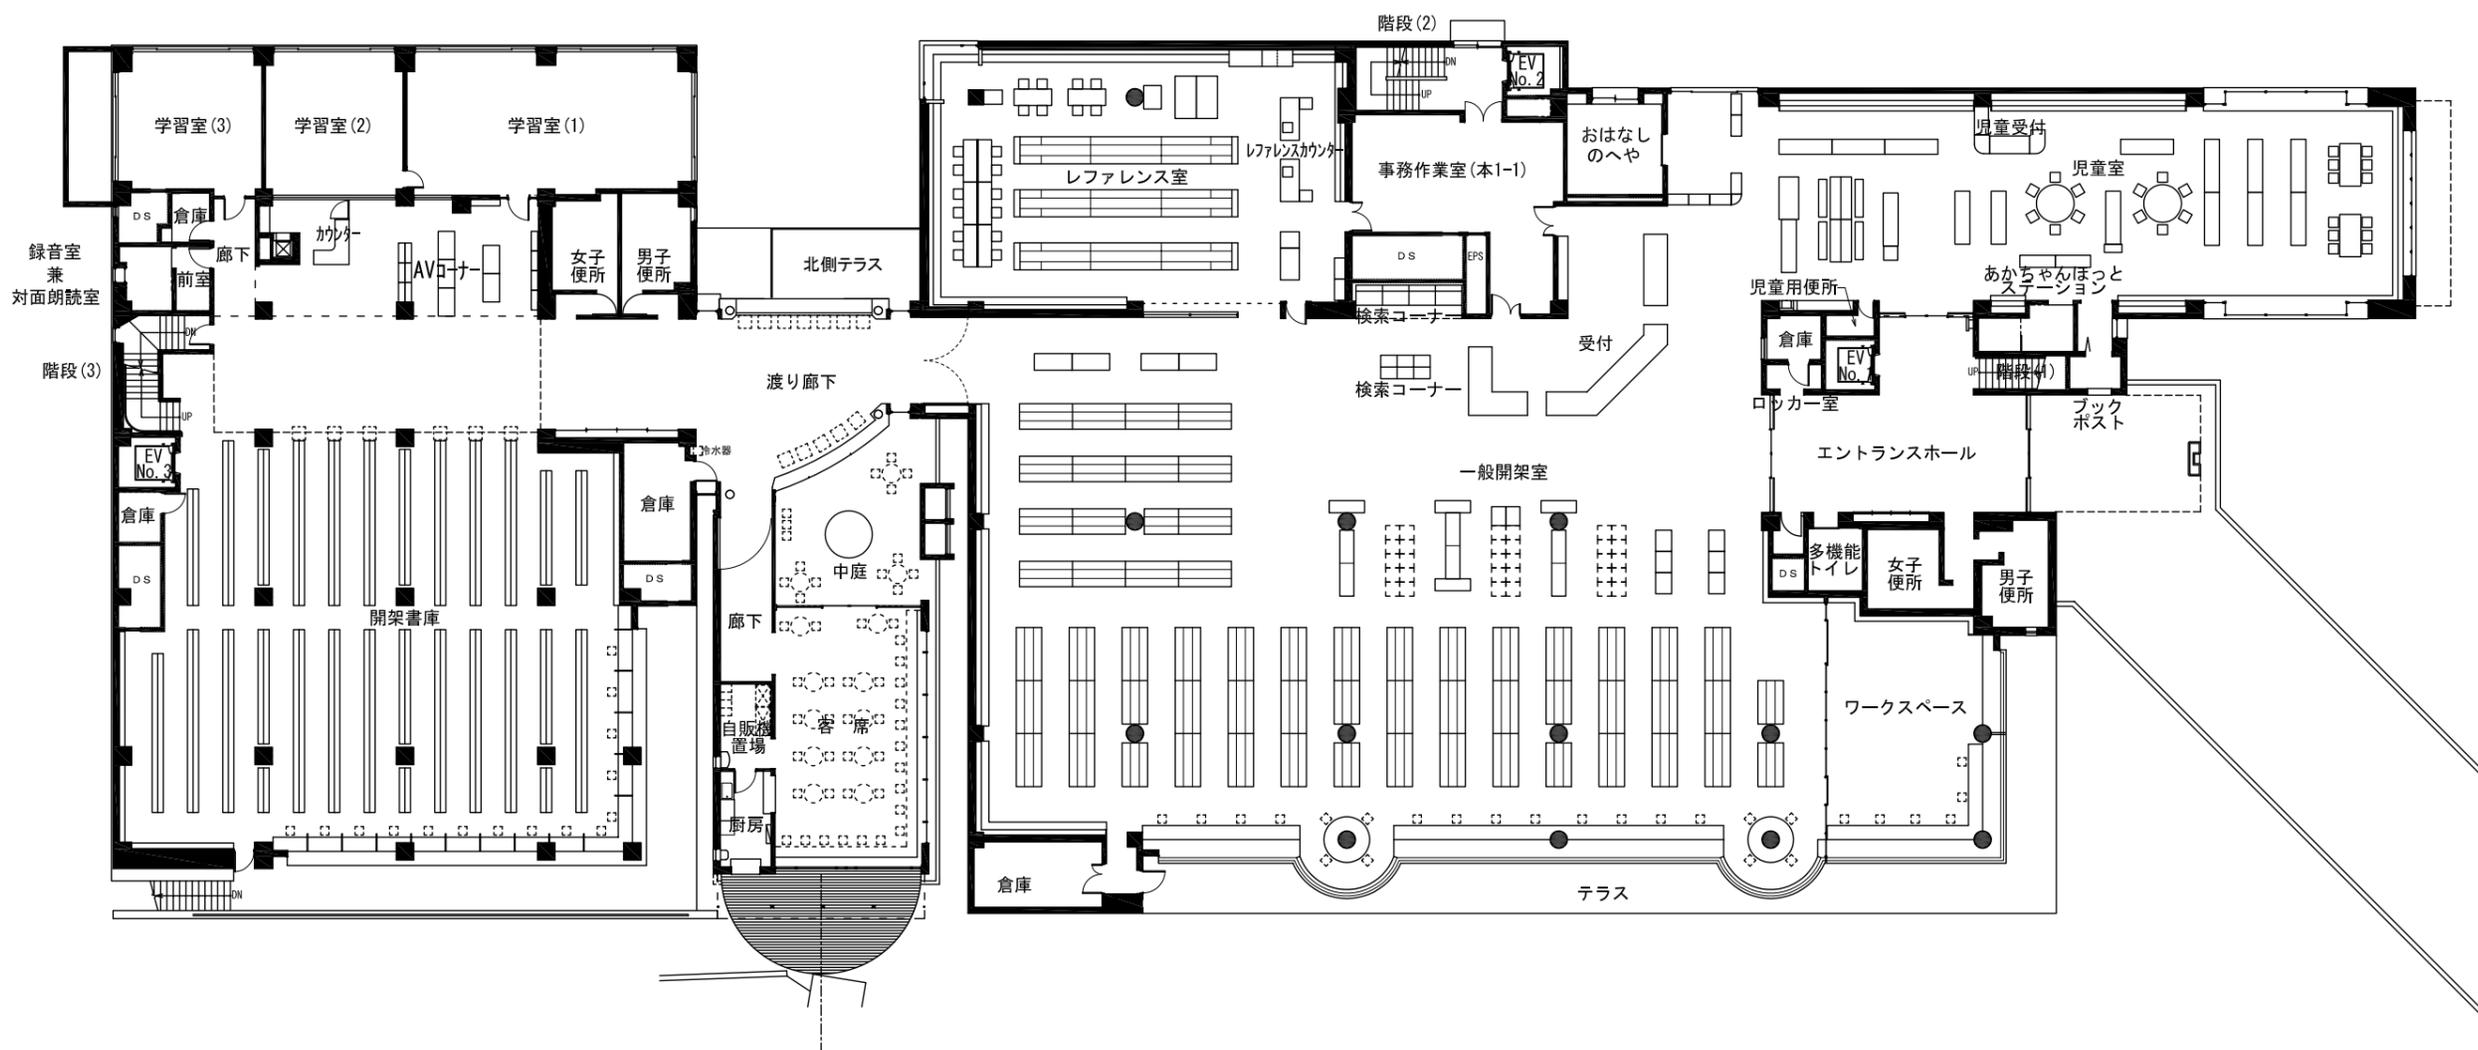

書庫棟

ラウンジ棟

本館

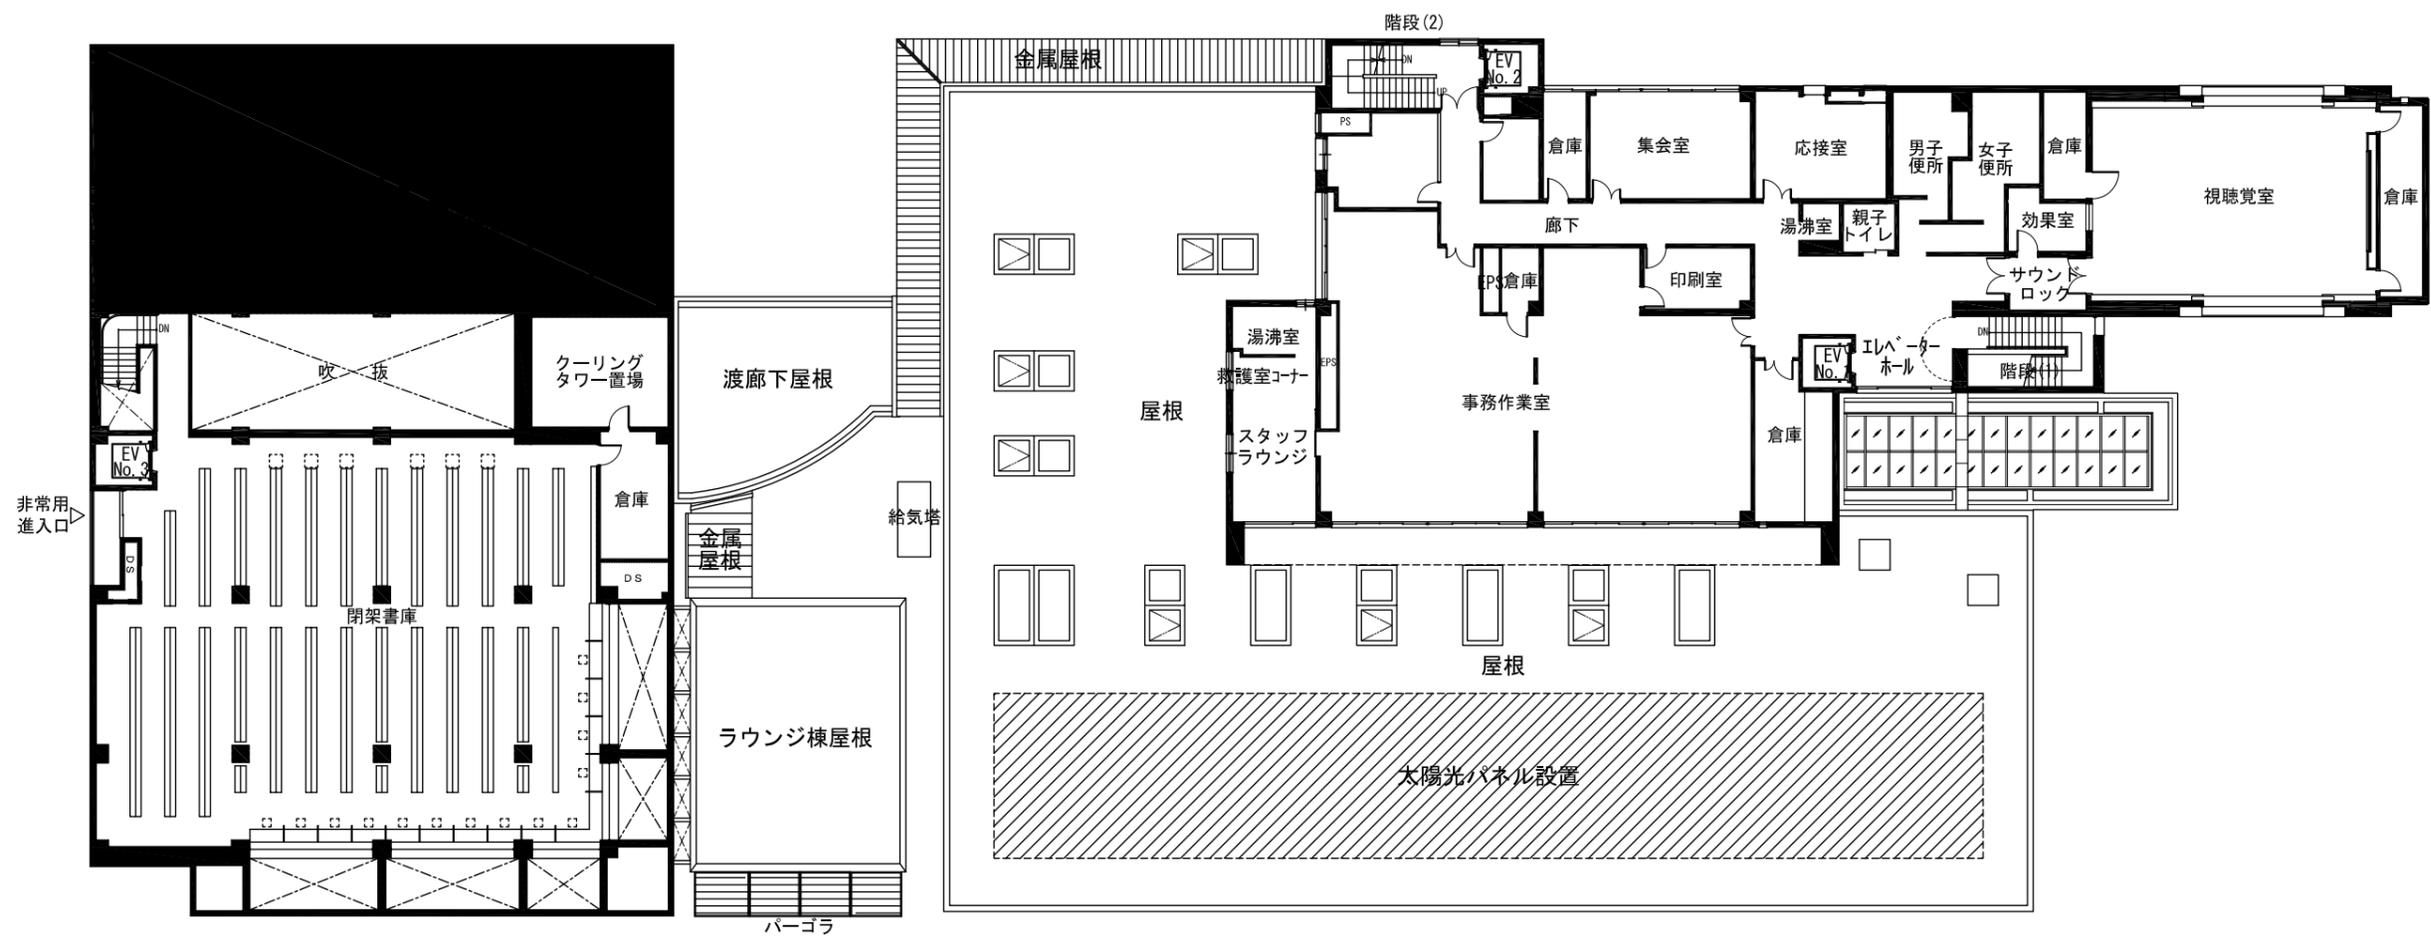


書庫棟

ラウンジ棟


本館

中央図書館大規模改修工事	図面番号
2階平面図	3

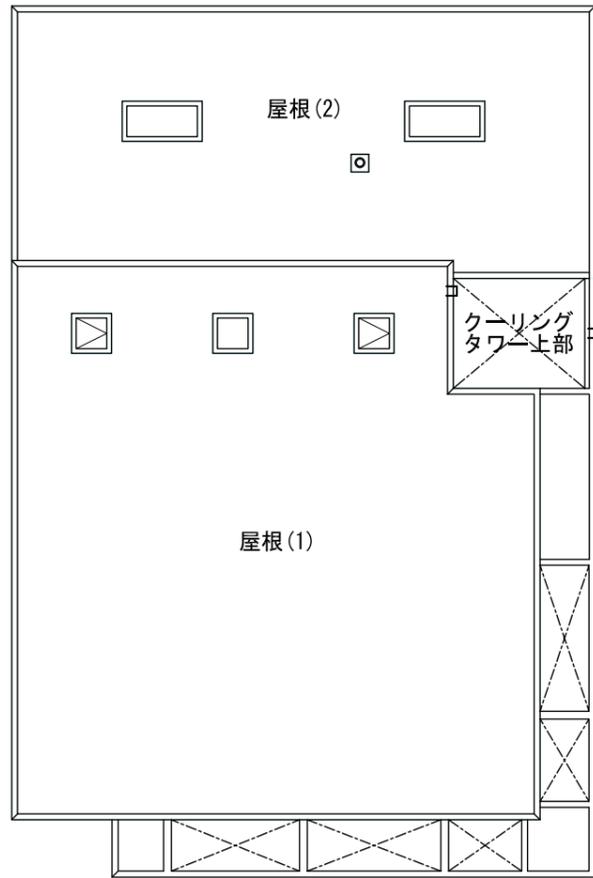

書庫棟

ラウンジ棟

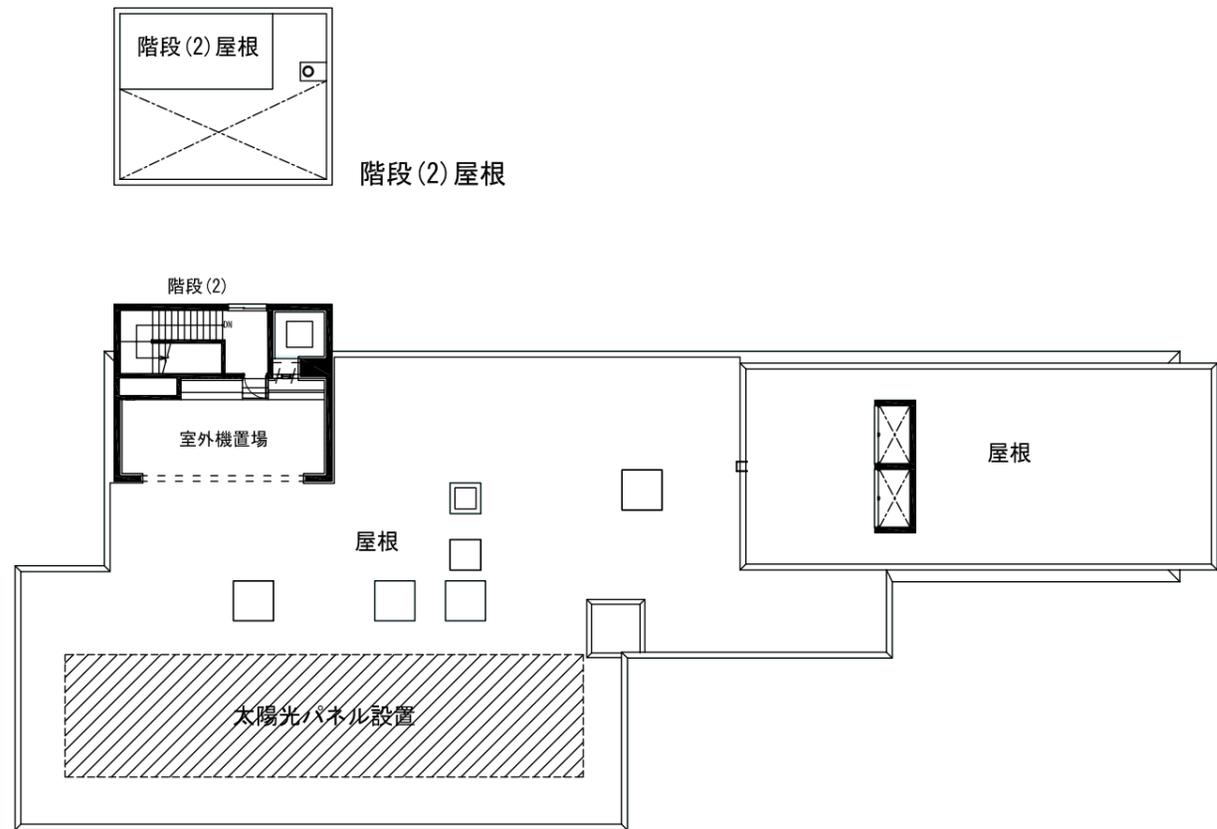

本館